
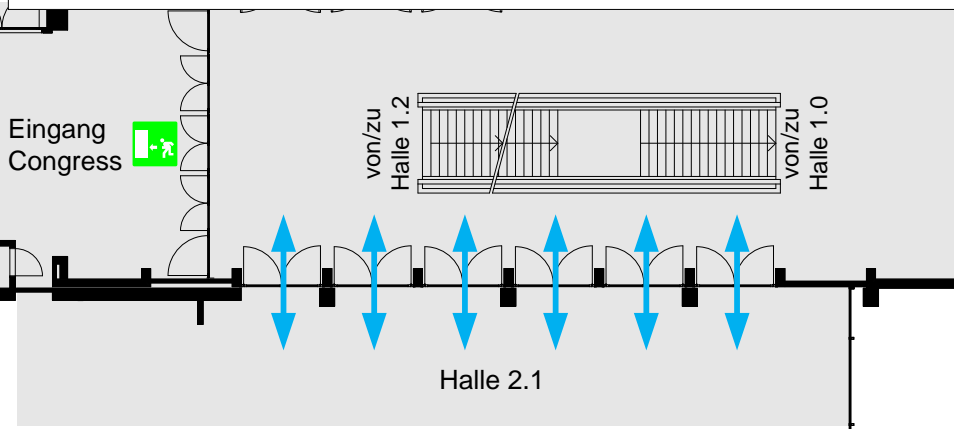


Aussteller	Länge	Tiefe	Fläche	Standnummer
ACT specialcar-center AG	8	8	64	1
Tinovamed GmbH	5	2	10	2
AMBU-Tech AG	9	4	36	3
Londero	10	6	60	4
MK-Med AG Medizintechnik	5	2	10	5
Vygon GmbH	3	2	6	6
ITRIS Medical AG	2	2	4	7
Laubscher & Co. AG	2	2	4	8
Masimo International	2	2	4	9
Sanität24 by Maurer	3	2	6	10
Hess Medizintechnik	4	2	8	11
Médecins sans frontières Suisse	3	2	6	12
Rotkreuzdienst RKD	3	2	6	13
heinz stampli ag	4	2	8	14
Stryker Osteonics SA	6	4	24	15
Rosenbauer Schweiz AG	9	5	45	16
Tooyoo	4	3	12	17
Dräger Schweiz AG	5	2	10	18
FERNO (Schweiz) AG	8	5	40	19
Labatec Pharma	4	3	12	20
Anandic Medical Systems AG	7	5	35	21
Höhere Fachschule für Rettungsberufe	4	3	12	22
Schiller-Reomed AG	5	2	10	23
itelligence AG	5	2	10	24
Synmedic AG	4	2	8	25
Sirmed	4	2	8	26
Physicor SARL	4	2	8	27
Procamed AG	4	2	8	28
Allenspach Medical AG	4	2	8	29
Daiichi Sankyo (Schweiz) AG	3	3	9	30
GE Medical Systems (Schweiz) AG	3	2	6	31
Schweizerische Rettungsflugwacht Rega	4	3	12	32
Carbagas AG	3	2	6	33
Digital Pen Corporation Sàrl	3	2	6	34
OrPha Swiss GmbH	3	2	6	35
MedLife	3	3	9	36

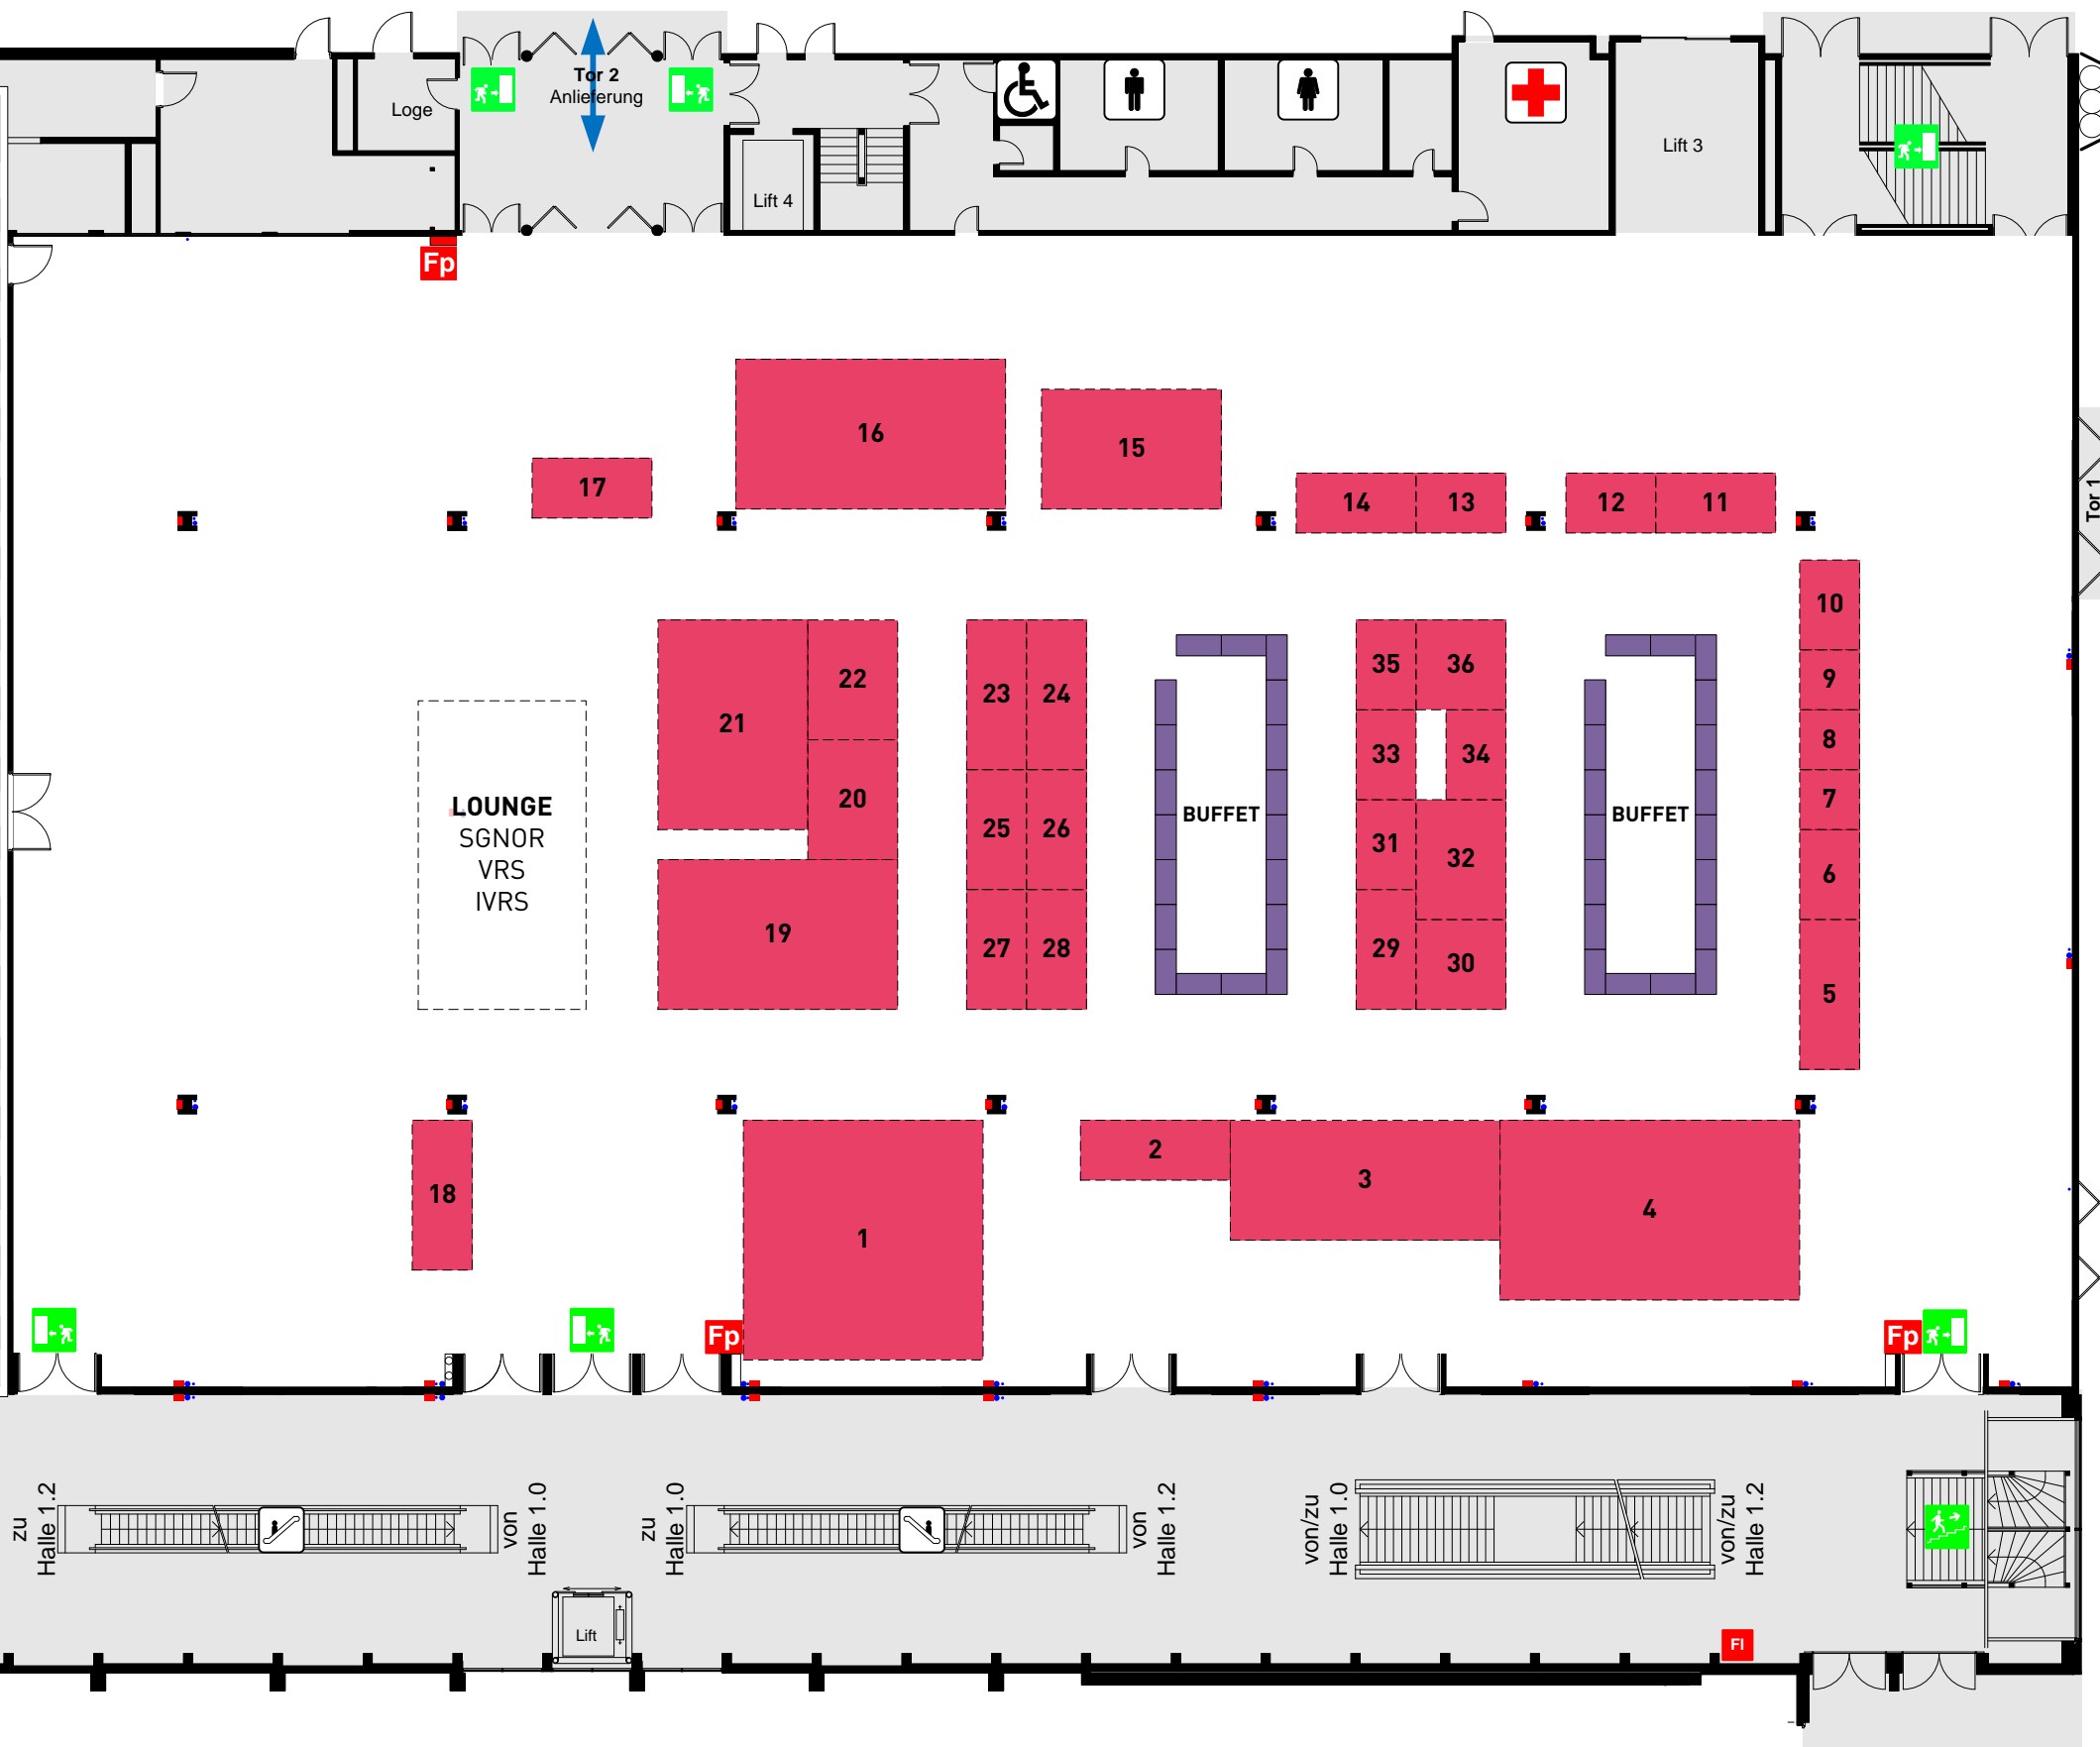

- Legende:**
- Säule (0.65 x 0.65)
 - Feuerlöschposten
 - Feuerlöscher
 - Elektro, Wasser, Abwasser

TECHNISCHE INFORMATIONEN

Gesamtfläche: 2 600 m²
Hallenhöhe: 5.20 / 4.50 m
Hallenhöhe i.L.: 3.99 m
Max. Bauhöhe: 3.44 m
Deckenabhängung: 400kg/Punkt
Bodenbelastbarkeit: 1 000 kg/m²
Stützenraster: 9 x 19.50 m
Stützenquerschnitte: 65x65 cm
Torgrosse (bxh): 5.70 x 4.30 m
Warenlift (bxhxt): 2.97x2.97x6.20 m

**Halle 1.1
Grundriss**

Format A3
Mst. 1:250



4mm = 1m
01.07.11/sm
Halle 1.1_Schweizer Kongress für
Notfallmedizin_Aussteller_V6_Technische
Informationen_vsd

BERNEXPO GROUPE www.bernexpo.ch

Mingerstrasse 6 3000 Bern 22
Telefon 031 340 11 11
Telefax 031 340 11 10

Tor 1
Anlieferung nach Absprache möglich

Anlieferung nicht möglich